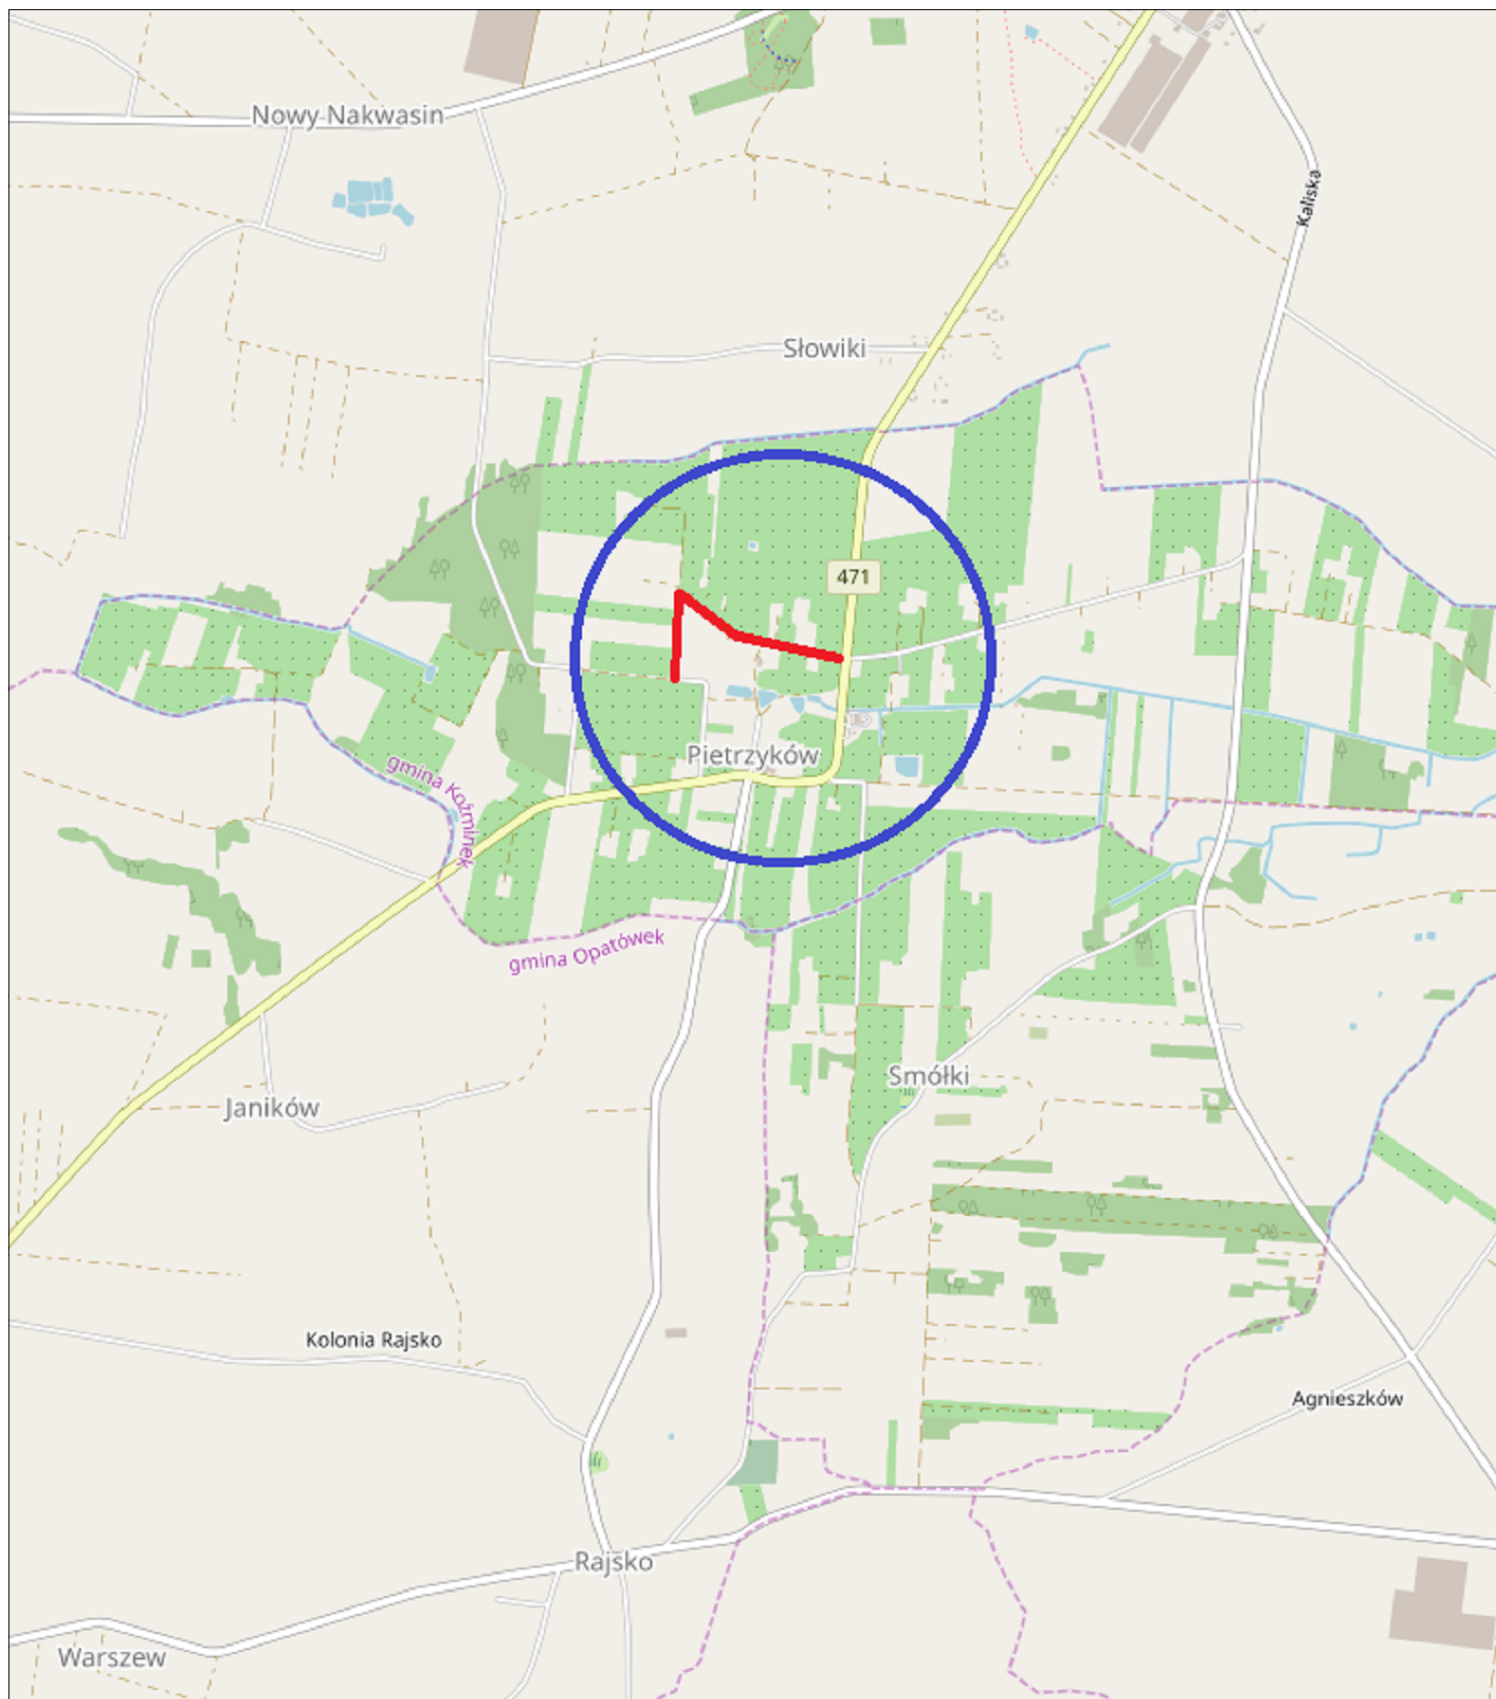



**Obiekt:**

Przebudowa nawierzchni drogi w m. Pietrzyków, działka nr 39/2 i 32

**Rysunek:**

Plan orientacyjny

**NR 1**

|                   | IMIE I NAZWISKO               | NR UPRAW.               | DATA     | PODPIS           |
|-------------------|-------------------------------|-------------------------|----------|------------------|
| Projektował       | Wiktor Piętka                 | 230/66                  | 2020     |                  |
| Opracował         | mgr inż. Katarzyna Politowicz |                         | 2020     |                  |
| BRANŻA<br>Drogowa | STADIUM<br>bud./wyk.          | ROK OPRACOWANIA<br>2020 | NR UMOWY | SKALA<br>1:25000 |