


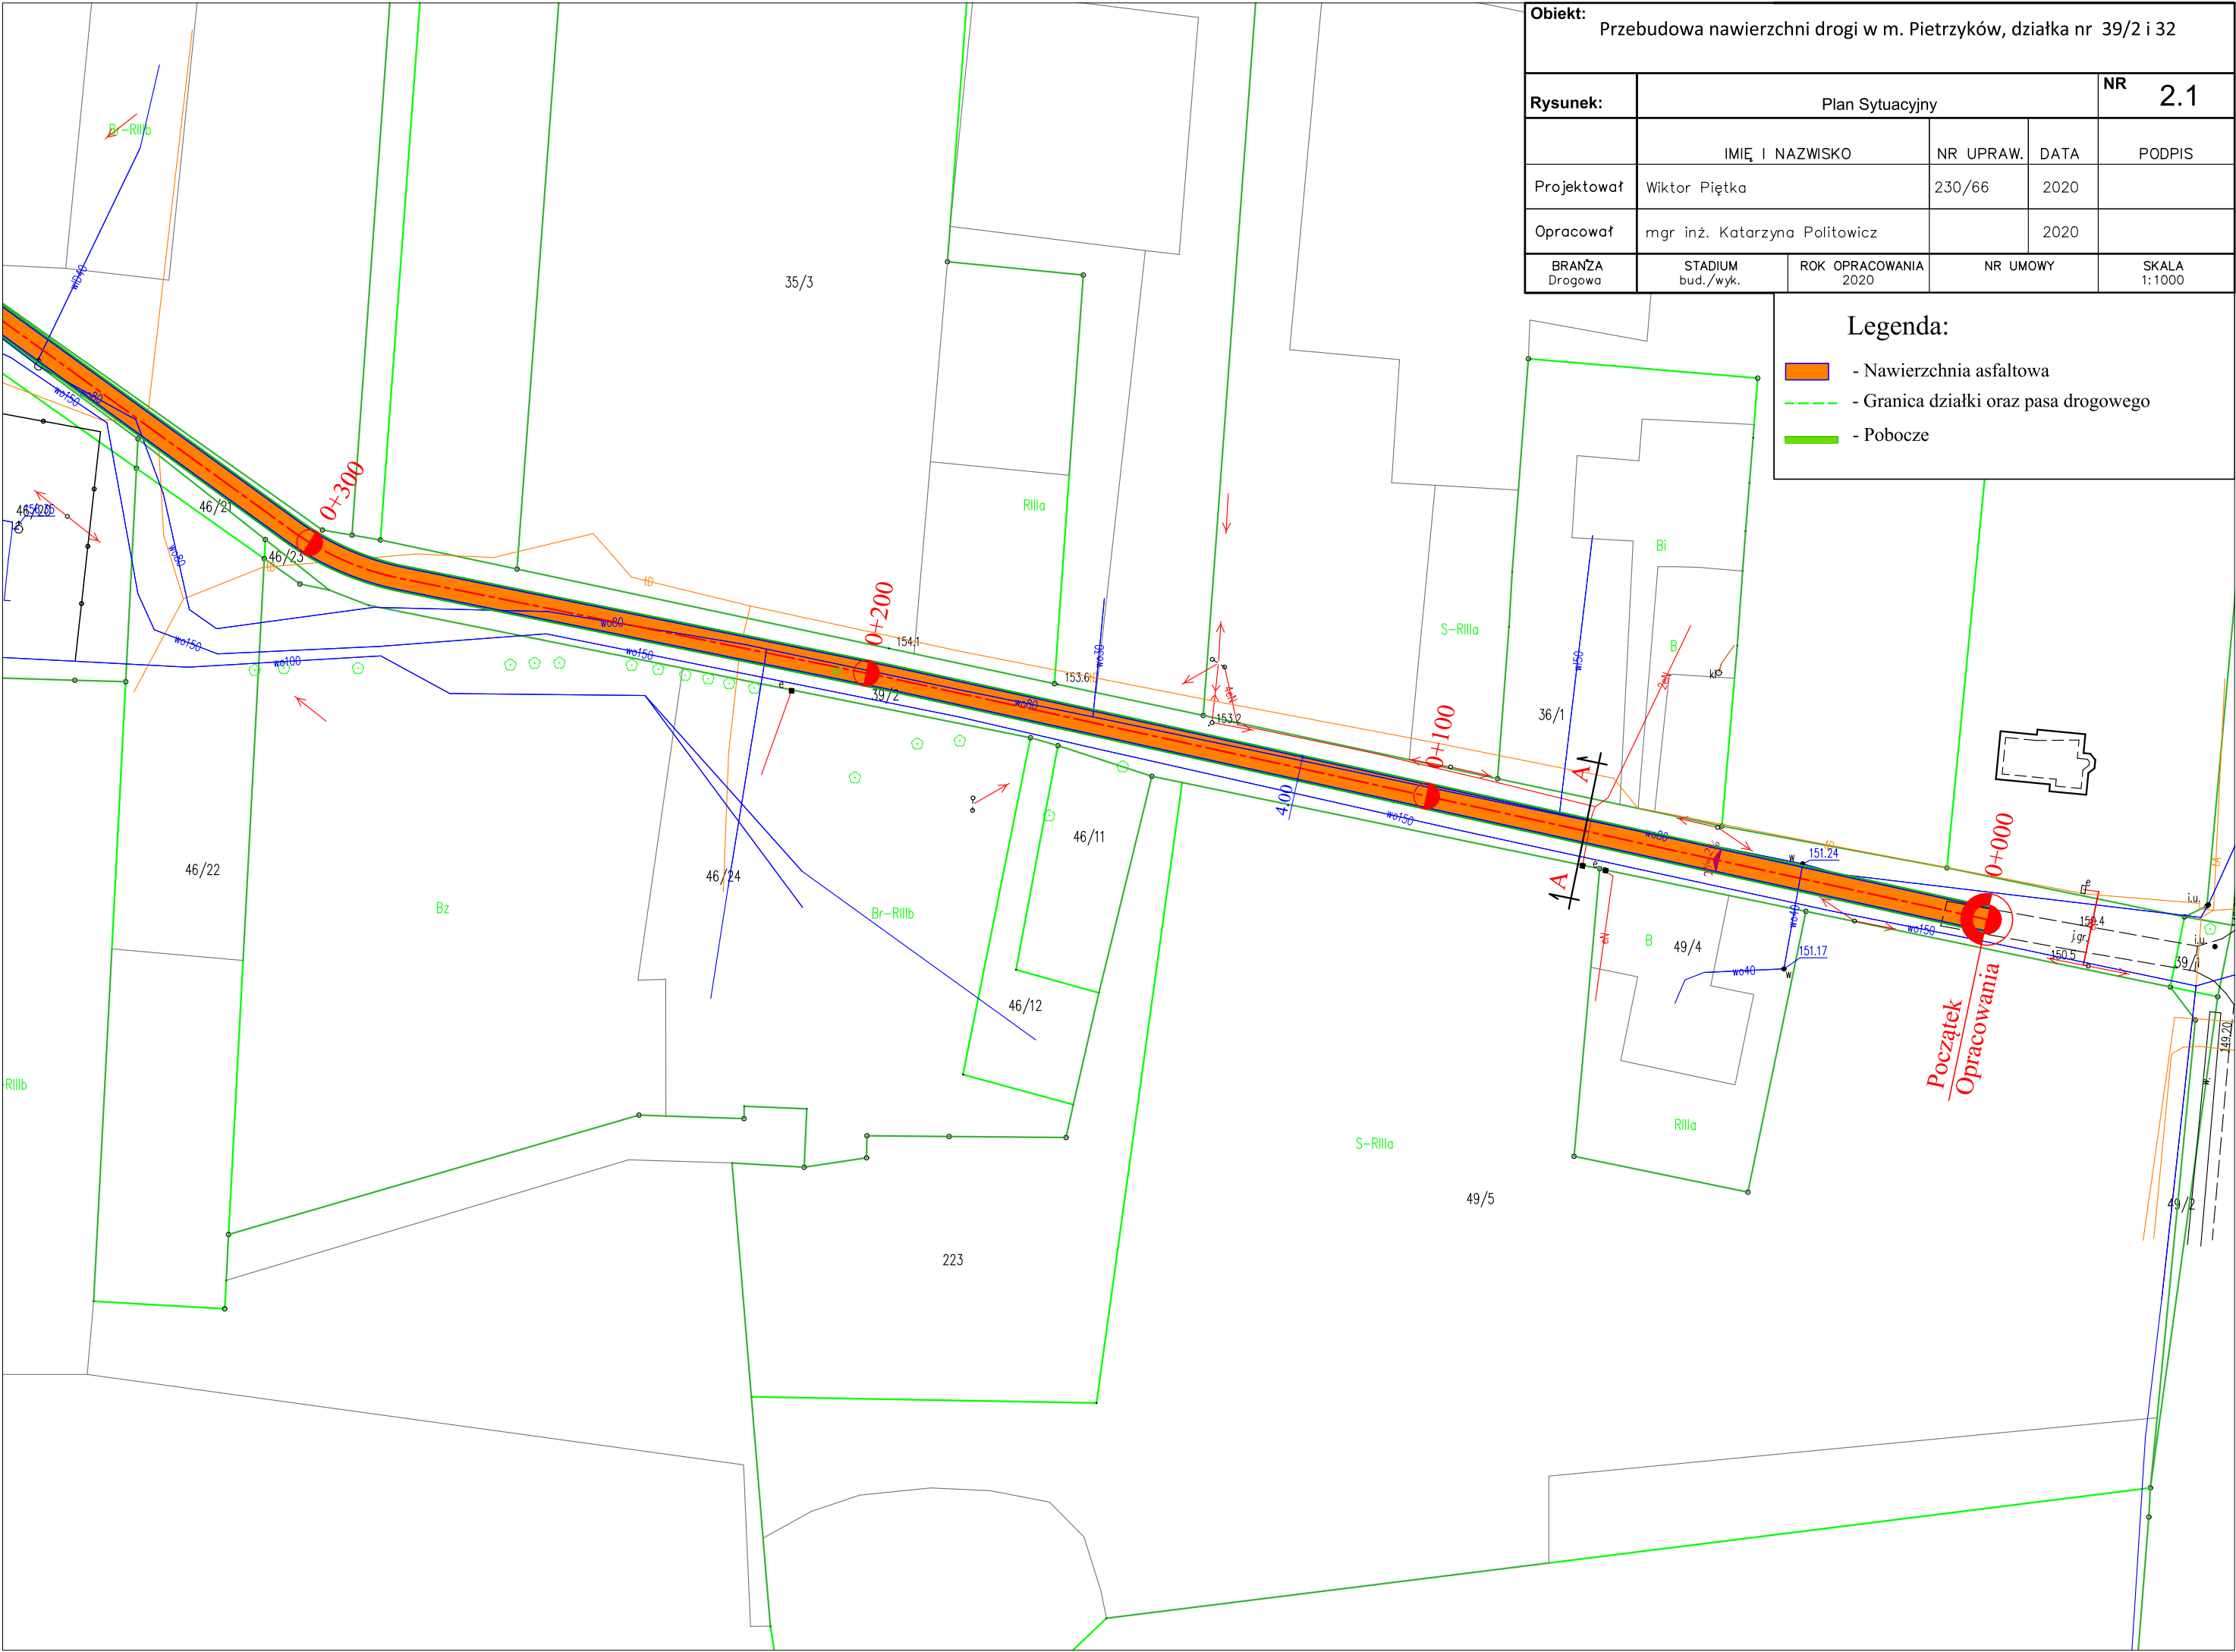

Obiekt: Przebudowa nawierzchni drogi w m. Pietrzyków, działka nr 39/2 i 32				
Rysunek:	Plan Sytuacyjny			NR 2.1
	IMIĘ I NAZWISKO	NR UPRAW.	DATA	PODPIS
Projektował	Wiktor Piętka	230/66	2020	
Opracował	mgr inż. Katarzyna Politowicz		2020	
BRANŻA Drogowa	STADIUM bud./wyk.	ROK OPRACOWANIA 2020	NR UMOWY	SKALA 1:1000

- Legenda:
- Nawierzchnia asfaltowa
 - Granica działki oraz pasa drogowego
 - Pobocze