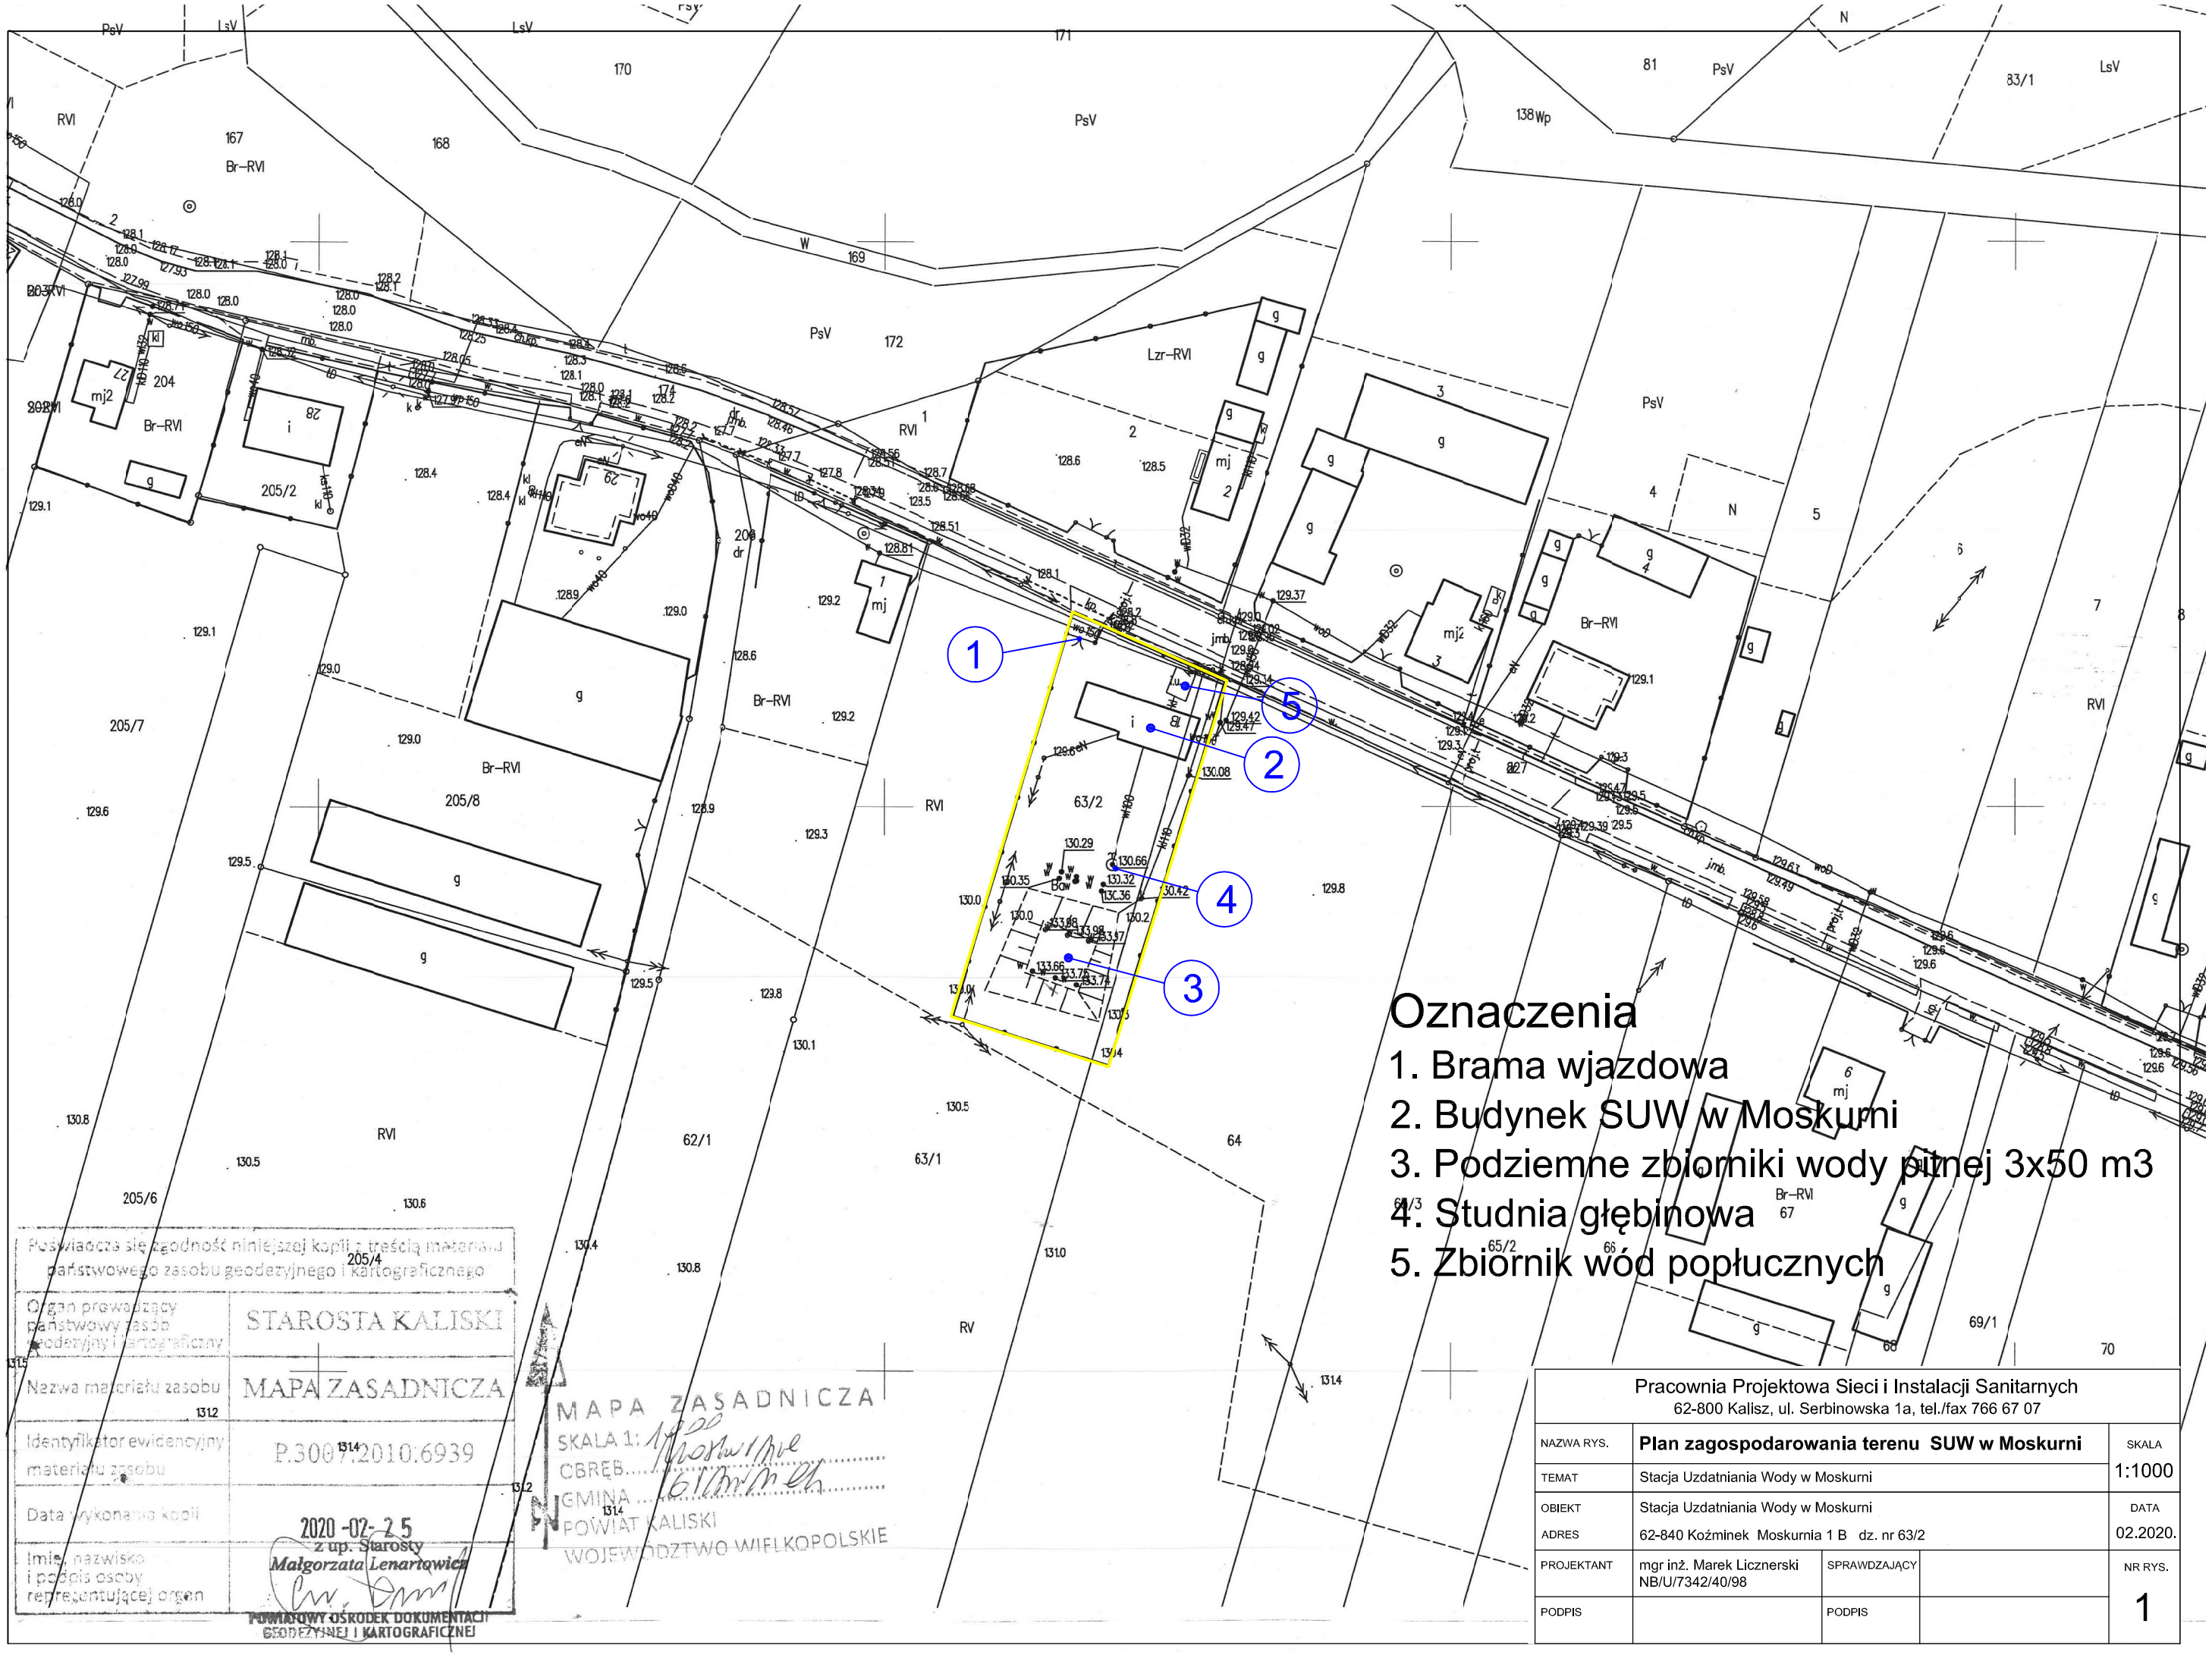

Pracownia Projektowa Sieci i Instalacji Sanitarnych
62-800 Kalisz, ul. Serbinowska 1a, tel./fax 766 67 07

NAZWA RYS.	**Plan zagospodarowania terenu SUW w Moskurni**			SKALA
TEMAT	Stacja Uzdatniania Wody w Moskurni			1:1000
OBIEKT	Stacja Uzdatniania Wody w Moskurni			DATA
ADRES	62-840 Koźminek Moskurnia 1 B dz. nr 63/2			02.2020.
PROJEKTANT	mgr inż. Marek Licznerski NB/U/7342/40/98	SPRAWDZAJĄCY		NR RYS.
PODPIS		PODPIS		1